


3.12.2020 8.53.31

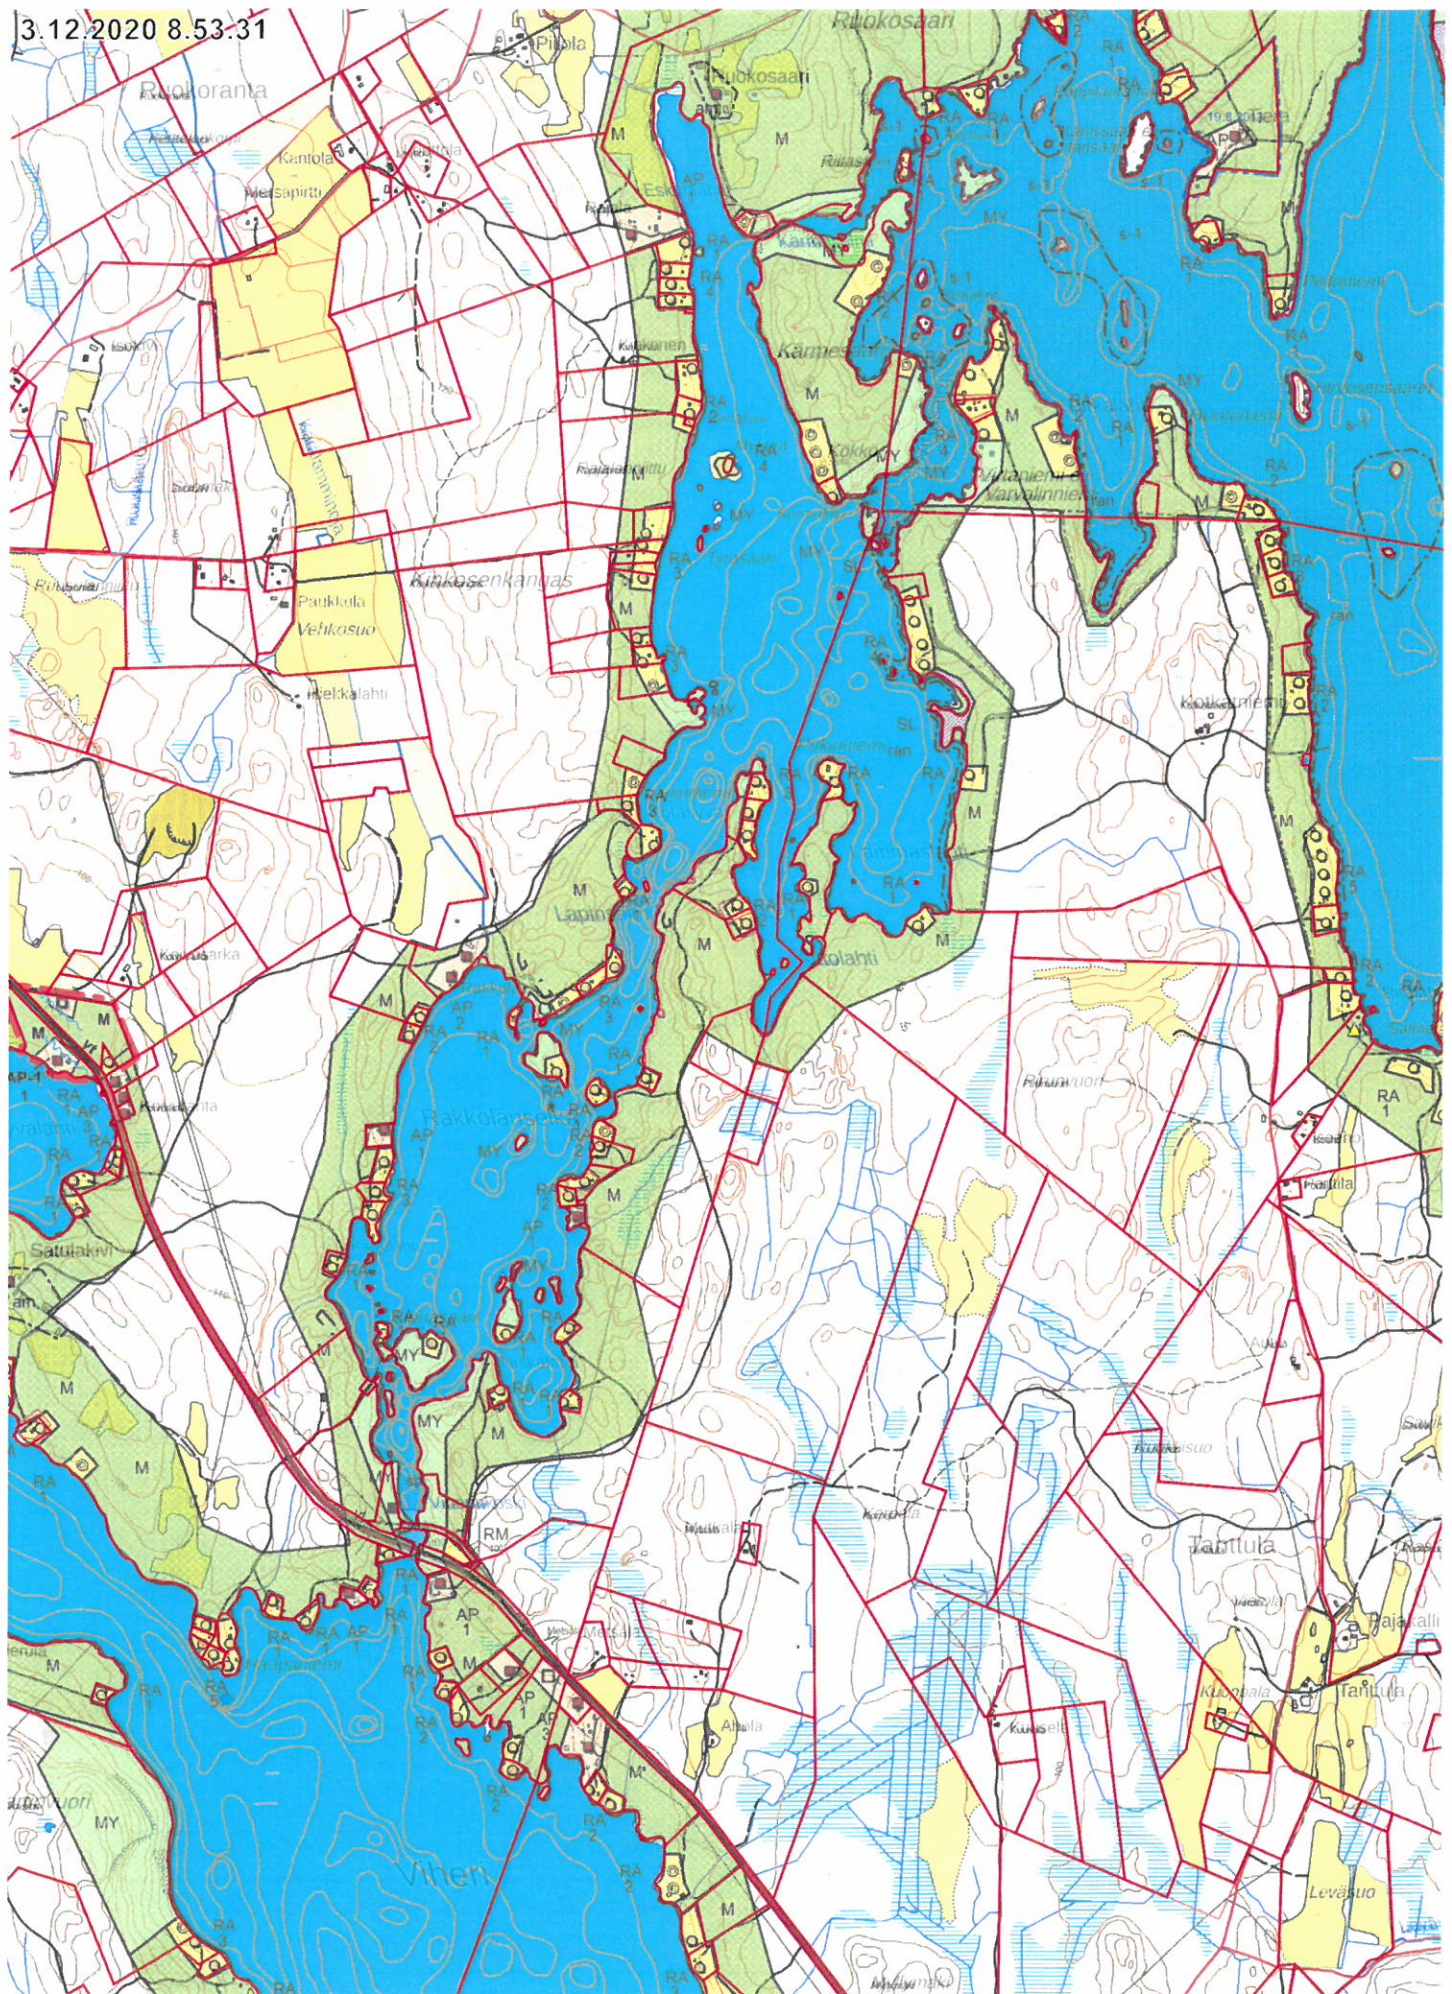


500 m

1:20 000

Taustakartta ©Maanmittauslaitos
Yleiskaavayhdistelmä Joutsen, Kiinteistörajat ©Joutsen kunta

3.12.2020 8.52.31

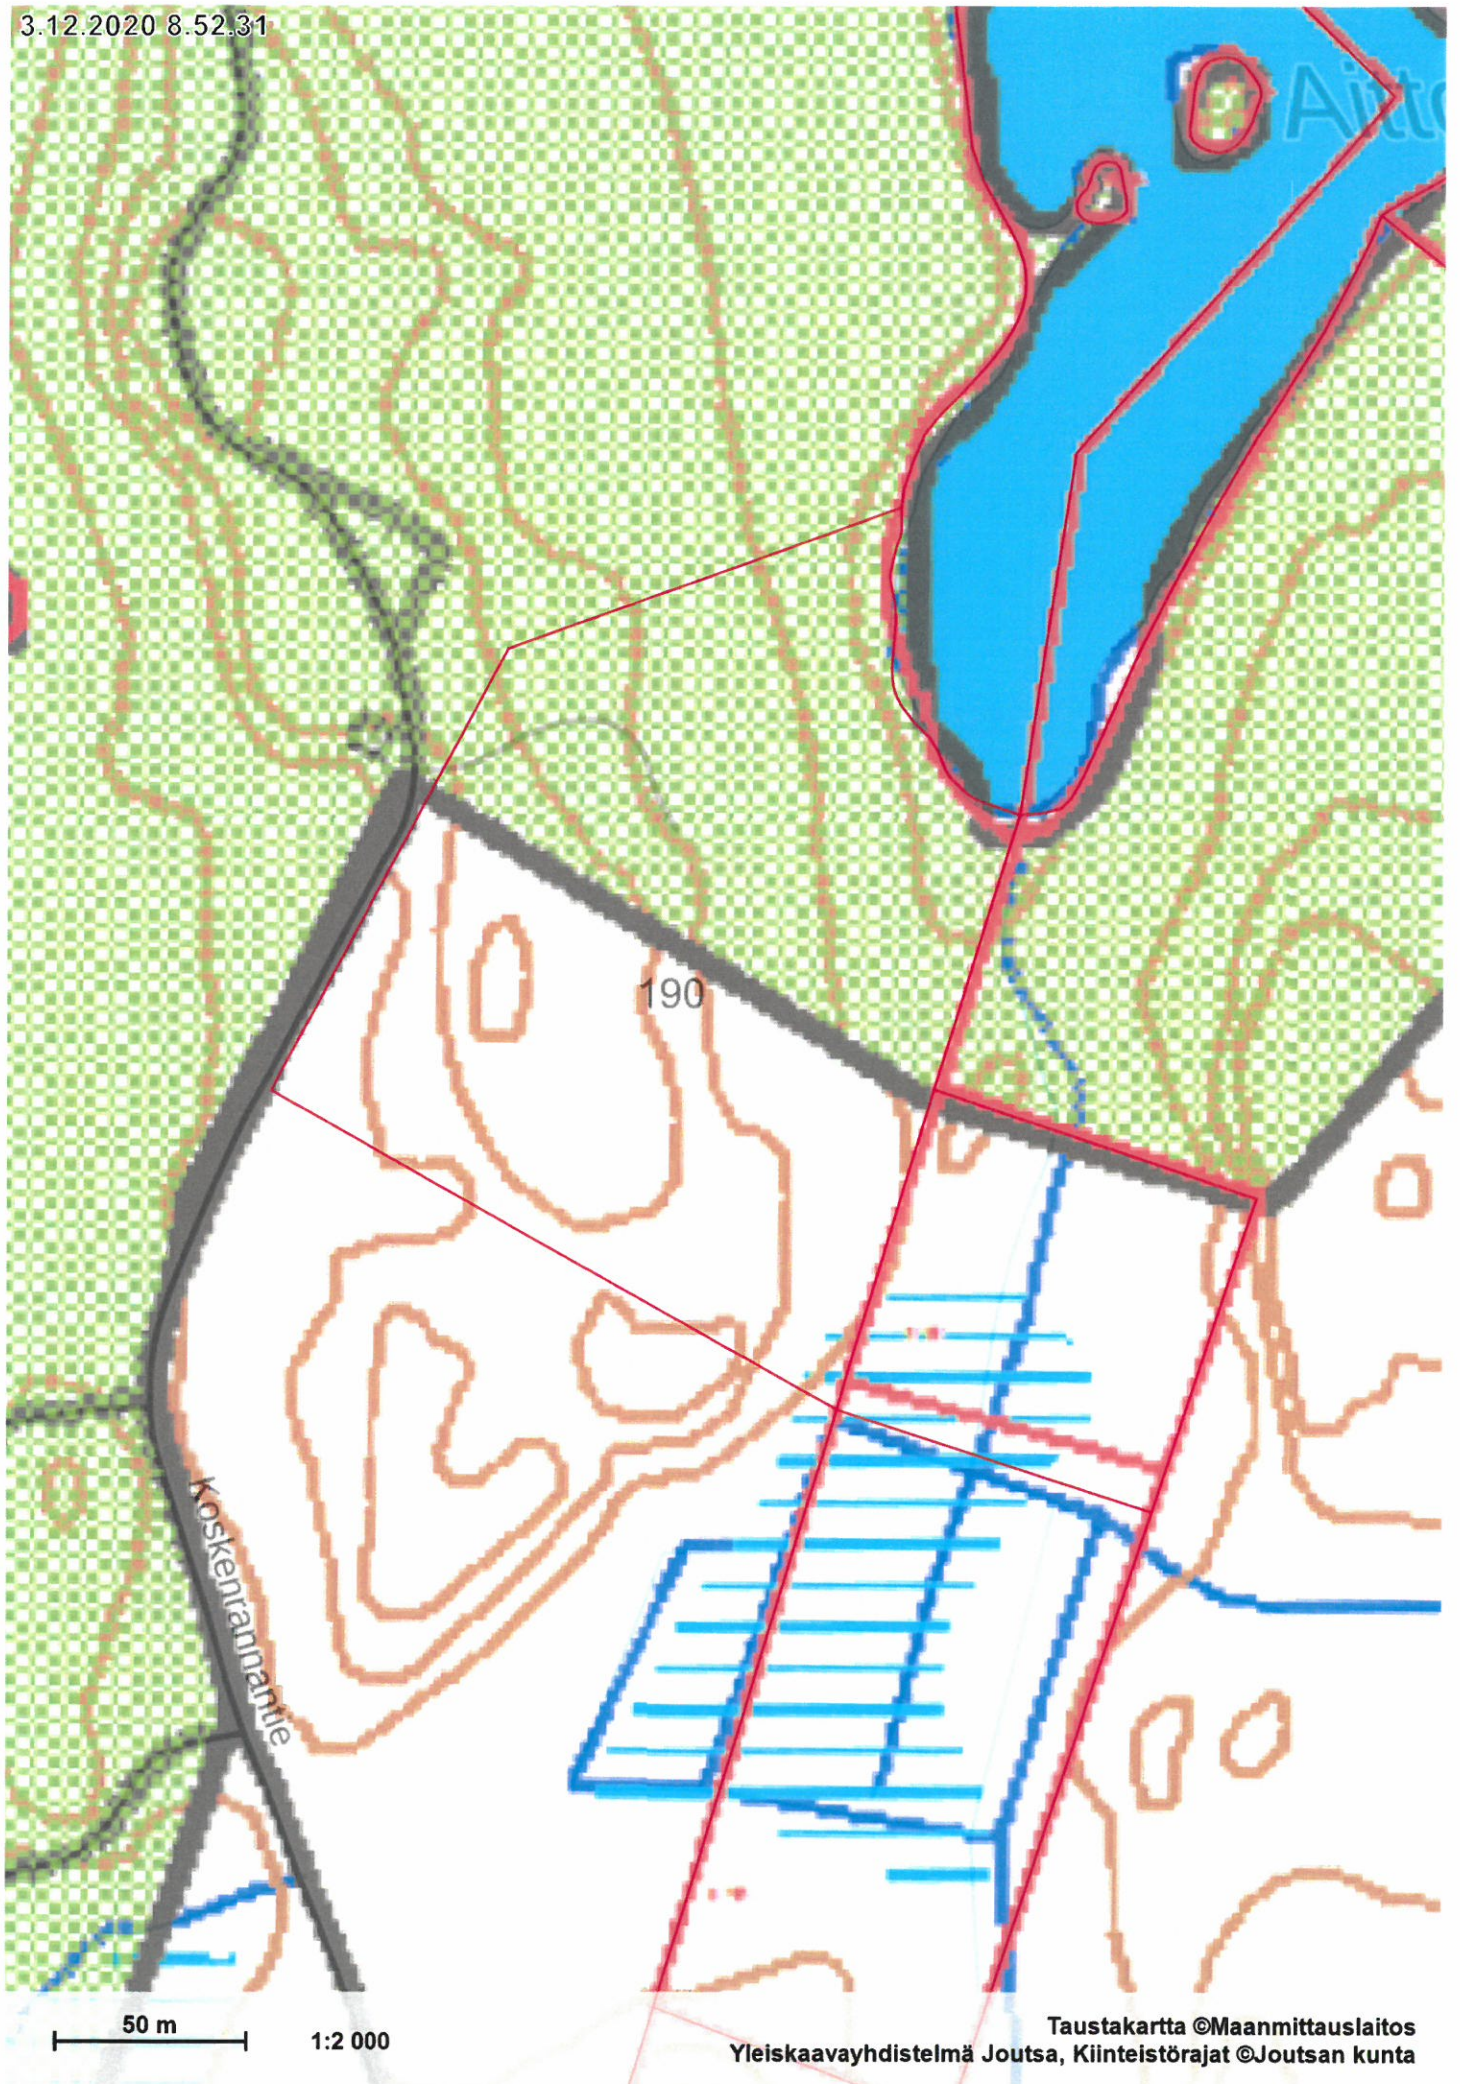


190

Koskenrantaantie

50 m

1:2 000

Taustakartta ©Maanmittauslaitos
Yleiskaavayhdistelmä Joutsen, Kiinteistörajat ©Joutsen kunta

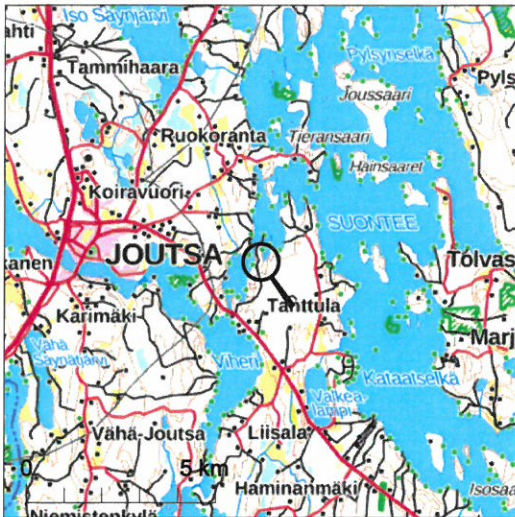

Kiinteistötunnus: 172-402-2-975
Nimi: Lapinlahti
Rekisteriyksikkölaji: Tila
Kunta: Joutsa (172)
Palstojen lukumäärä: 1

Rekisteriyksikön alueella on yleiskaava.

Tulostettu kiinteistötietojärjestelmästä 3.12.2020.

Kiinteistörekisterin tiedoissa voi olla puutteita ja epätarkkuuksia.
Rekisteriyksikön tarkka alueellinen ulottuvuus selviää
toimitusasiakirjoista ja maastosta. Rekisteritiedoista katso tarkemmin
www.maanmittauslaitos.fi/rekisteritiedot.

