


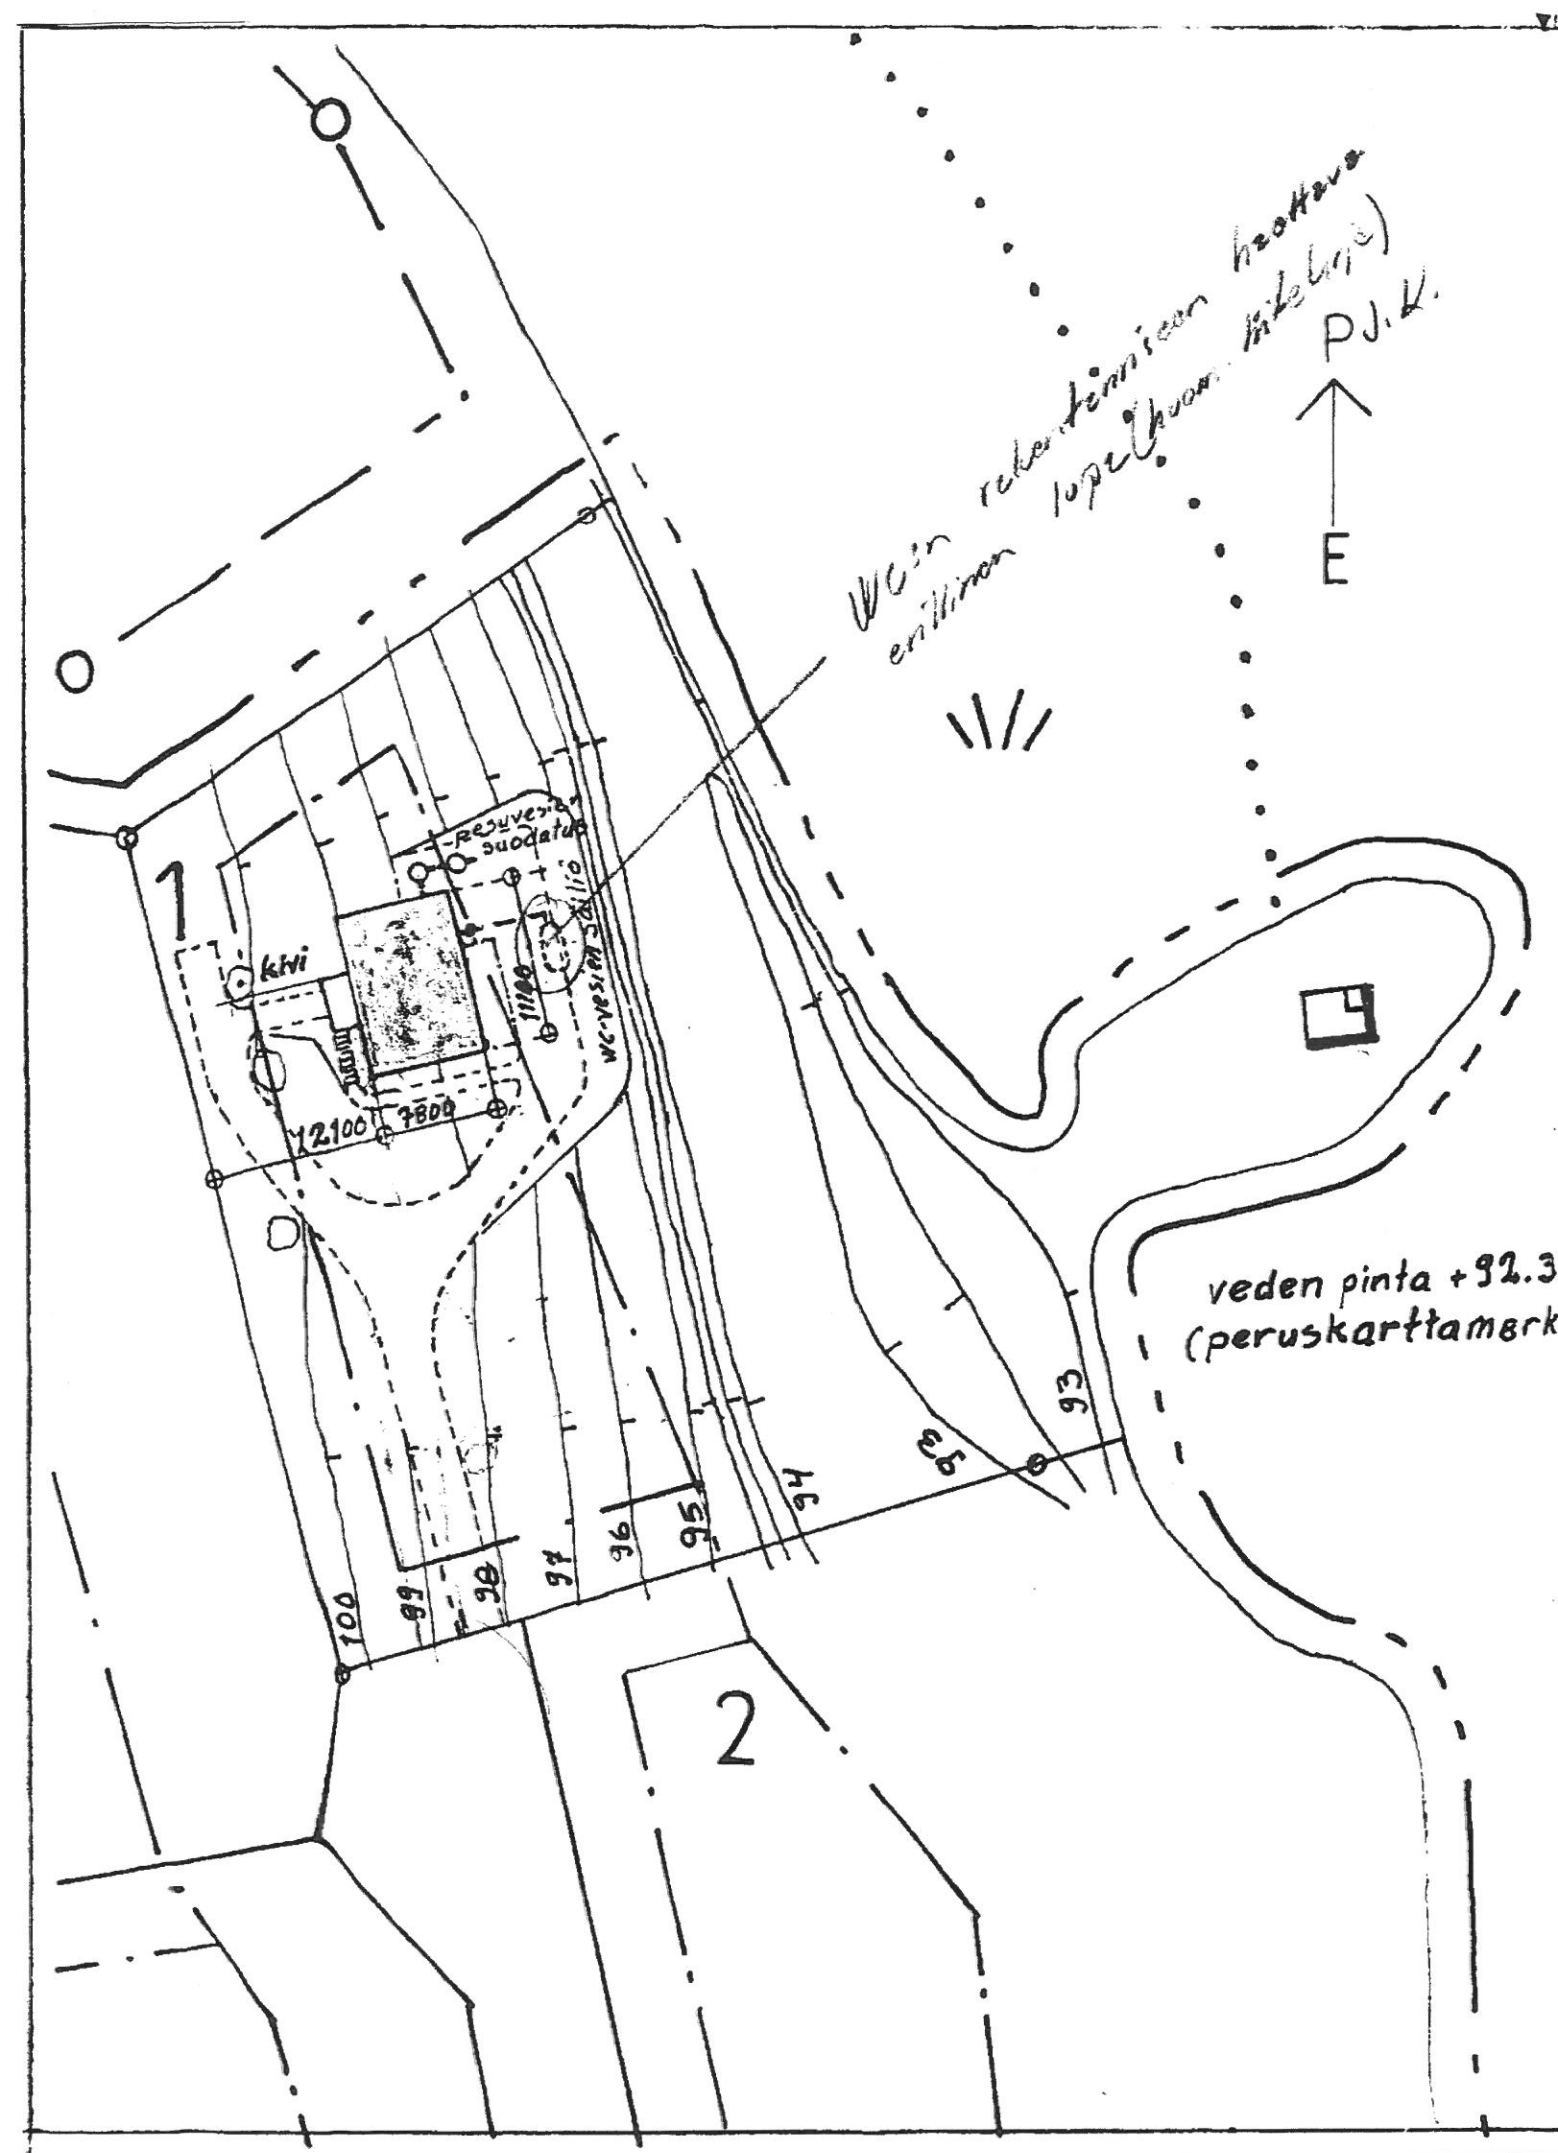

HONNISTENNIEMI, RANTAKAAVA, 3/RA-1/I /

kerrosala 86,6 m²
tilavuus 552 m³

RAKENNUKSEN TARKKA SIJAINTI JA KORKEUSASEMA
SOVITAAN RAKENNUSPAIKALLA.

PIIRUSTUKSISSA ESIINTYVÄ ALUSTAVA KORKEUSASEMA
ON SIDOTTU PINTAVAAITUKSEEN.

RAKENNUS JA SIIHEN KIINTEÄSTI KUULUVAT LAITTEET
TEHDÄÄN YKSITYISKOHDILTAAN SUOMEN RAKENTAMIS-
MÄÄRÄYSKOKOELMASSA ANNETTUJA OHJEITA NOUDATTAEN.

30
-kintä)

Hyväksytty	6.2.96
PIIRUSTUS	6
JOUTOKIRJE	
Sihteeri	

Koska/Kylä	Kortti/Tila	Tontti/Rn:o	Viranomaisen arkistointimerkintä ja varten
Joussa	Jouteinen	16:45	
Rakennuslupamenpide	Uudisrakennus	Pääpiirustus	Joussa n:o 1
Rakennuskontteen nimi ja osate	Loma-asunto Jouteinen	Asemapiirustus	Mittakaava: 1:500
Suunnittelijan nimi, päiväys ja allekirjoitus	Pentti Huttunen 19.6.1995	Suunnittelija, työn numero ja piirustuksen numero	Muutos
	Pentti Huttunen	ARK 1/95	